


越谷市御殿町 New Home Plan

-Plan-

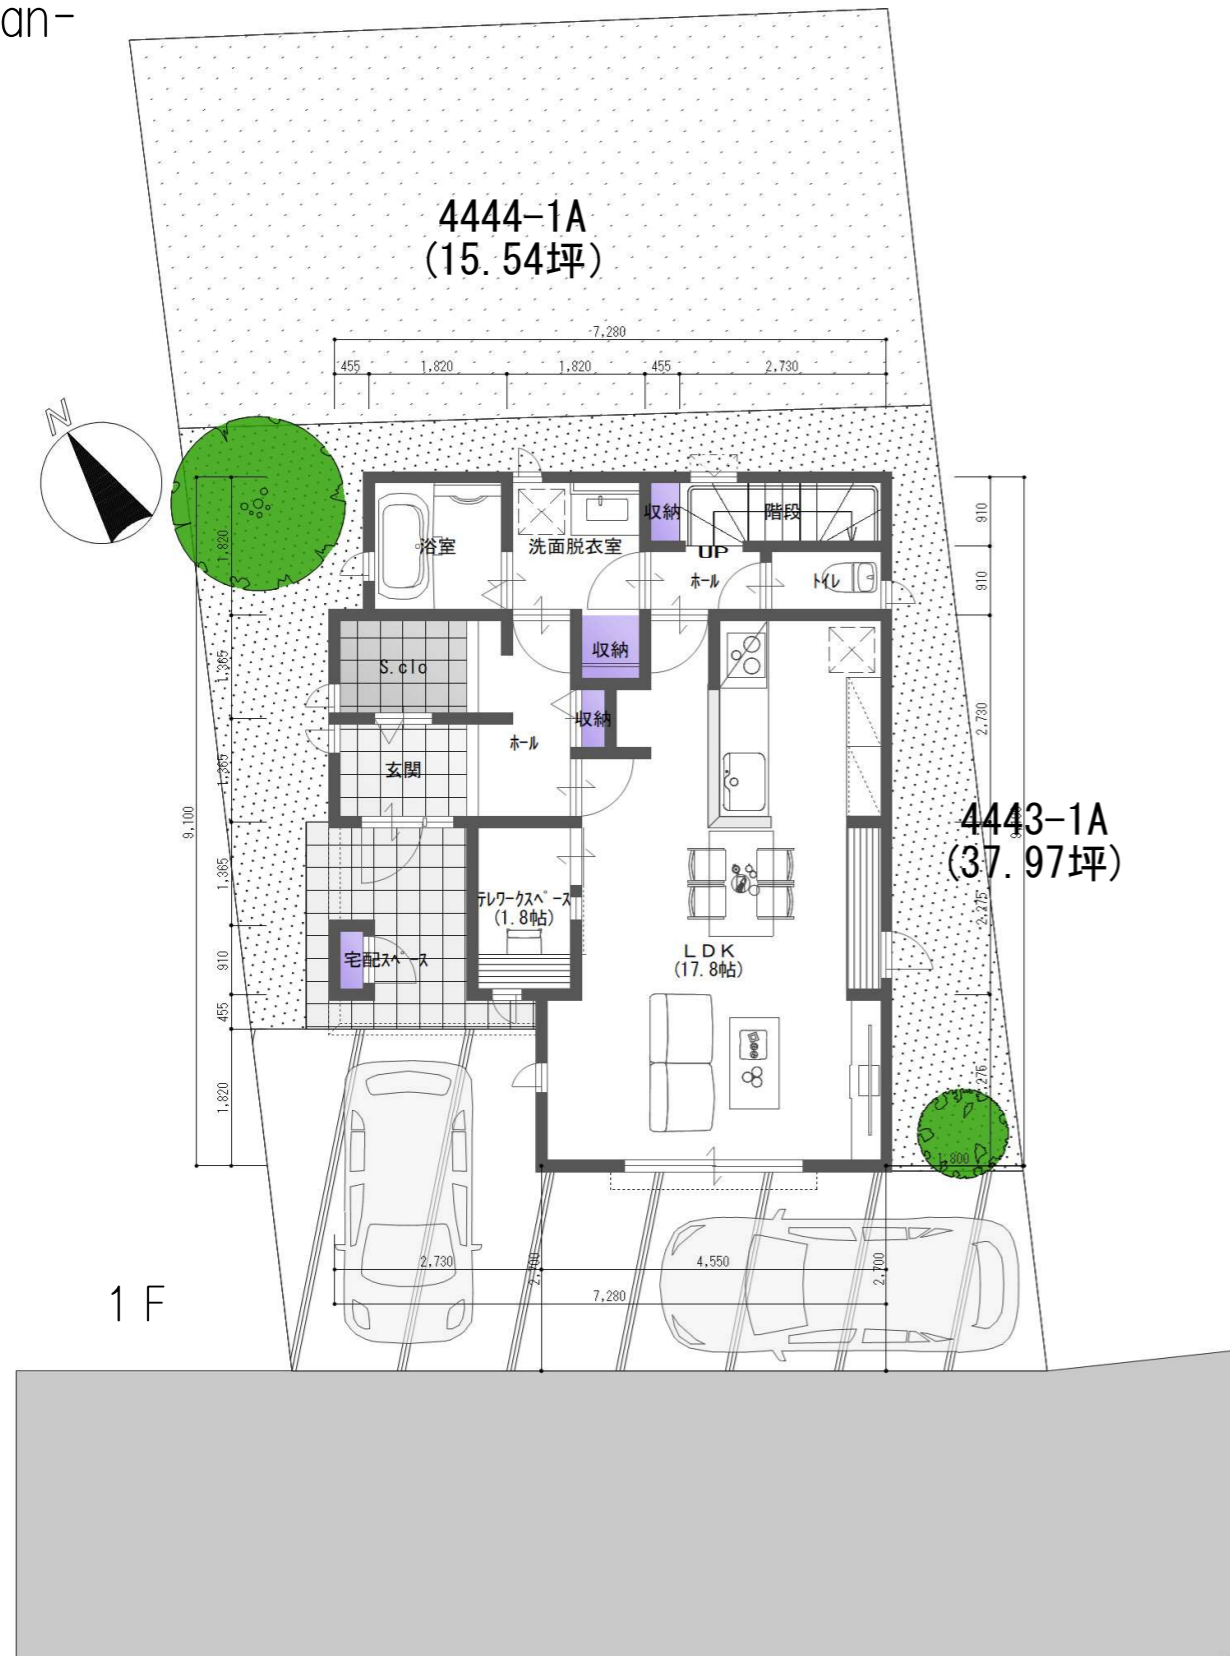

【外観イメージ】

-北側-



-西側-



-Data-

建築面積	59.20㎡
1階床面積	55.48㎡
2階床面積	51.75㎡
延床面積	107.23㎡ (32.43坪)

縮尺：1/100